
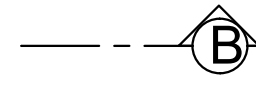
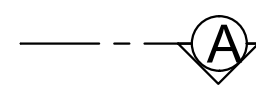
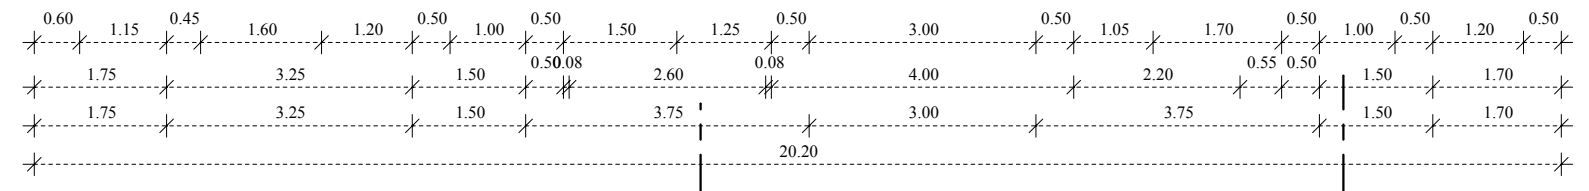
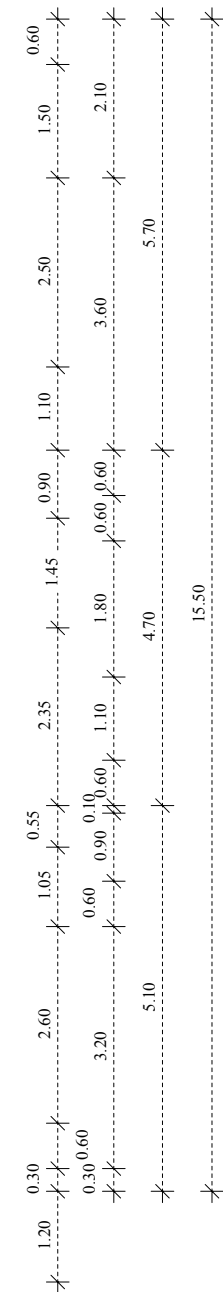
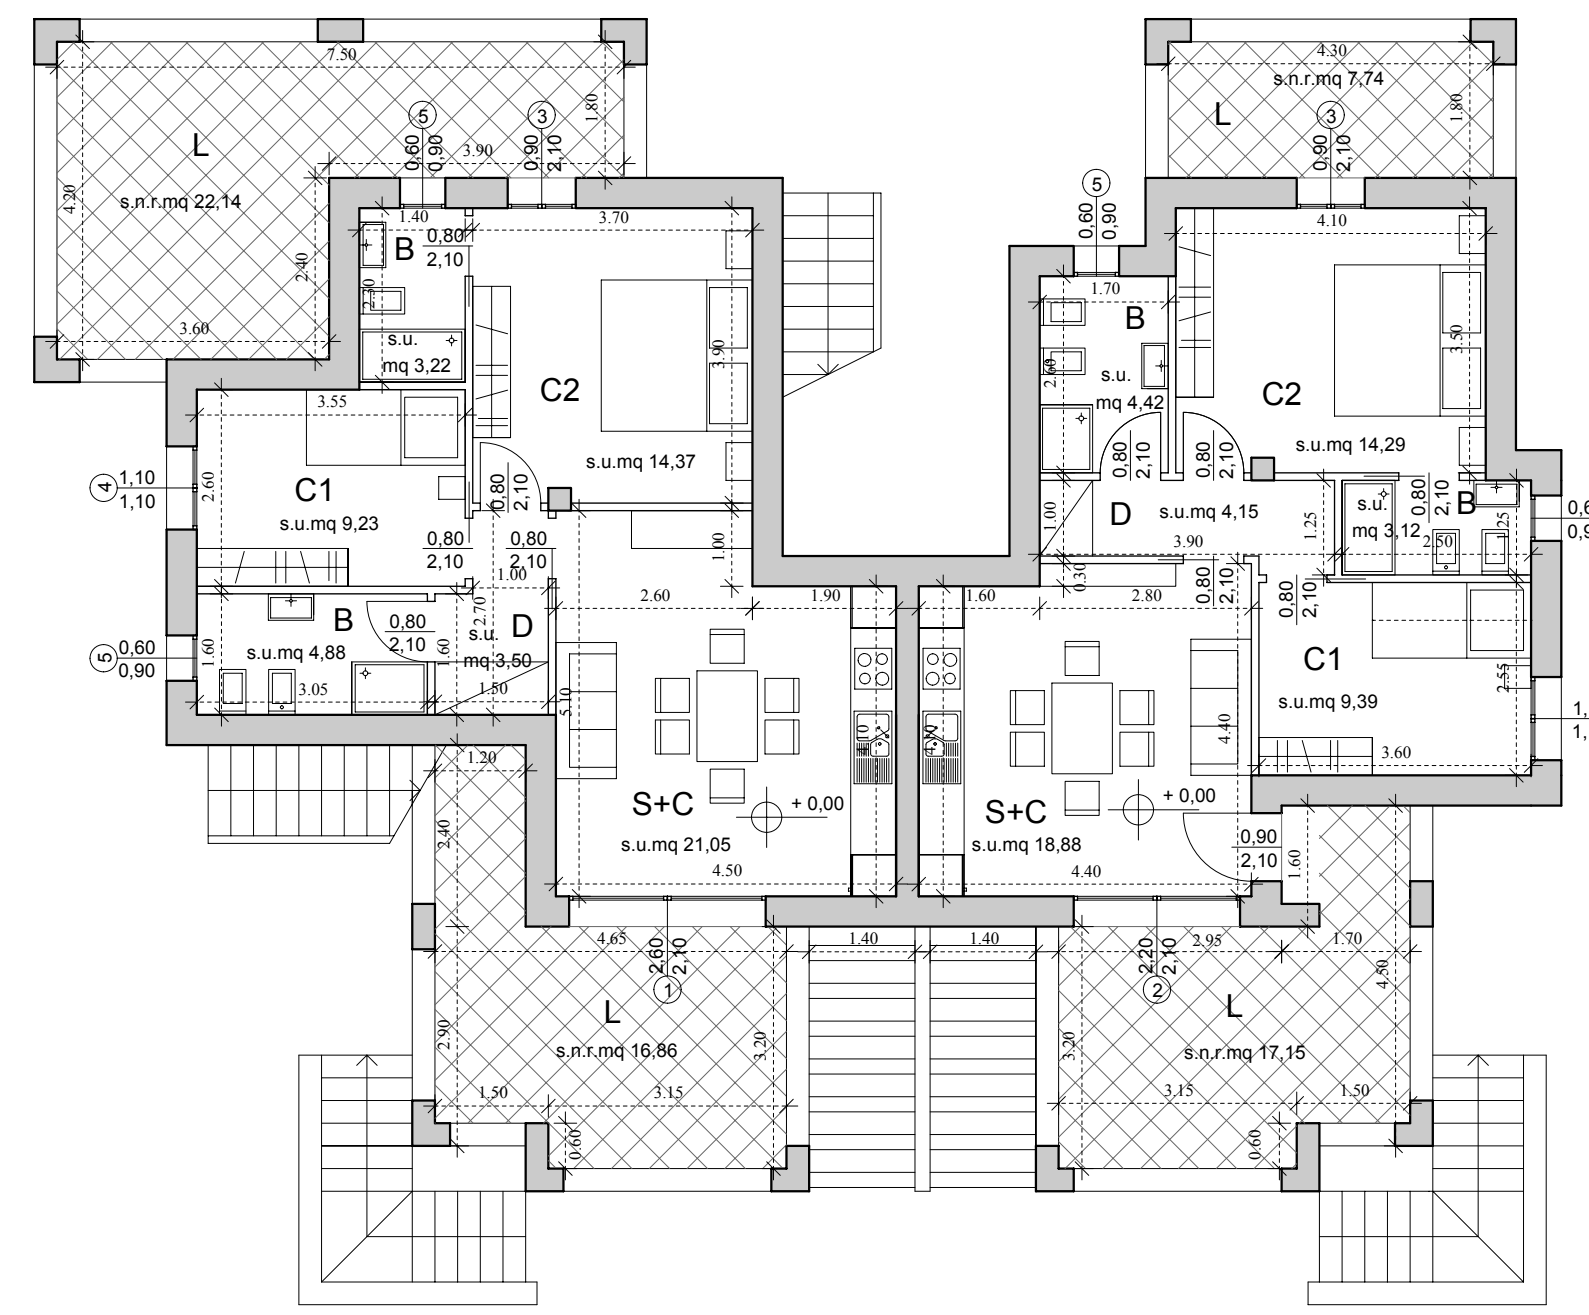
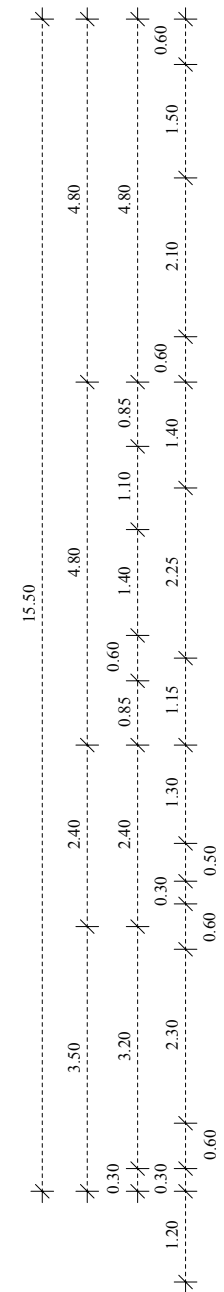
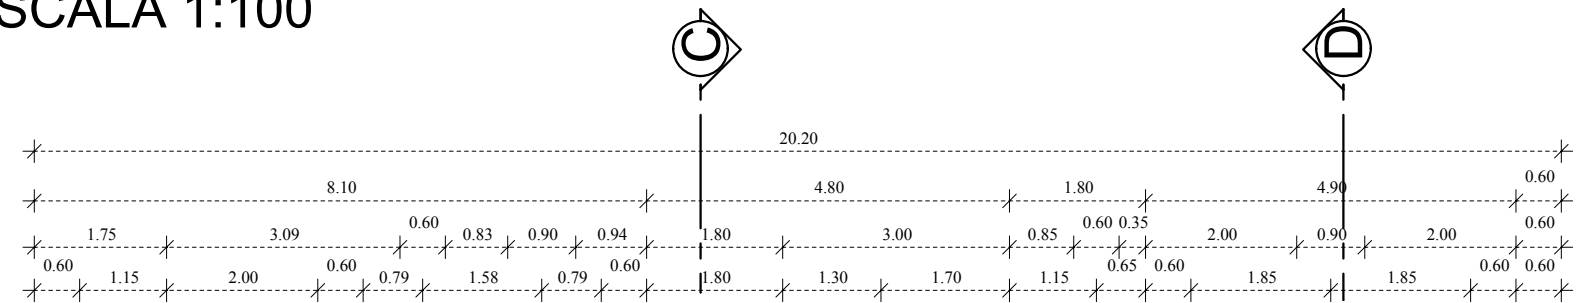
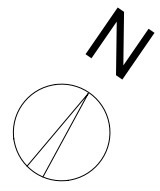


# PIANTA PIANO TERRA - SCALA 1:100

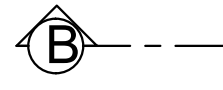

LEGENDA:  
 S+C= Soggiorno cucina; C2= Camera letto matrimoniale; C1= Camera letto; B= Bagno; D= Disimpegno; R= Ripostiglio; L= Loggia; T= Terrazza; G= Garage